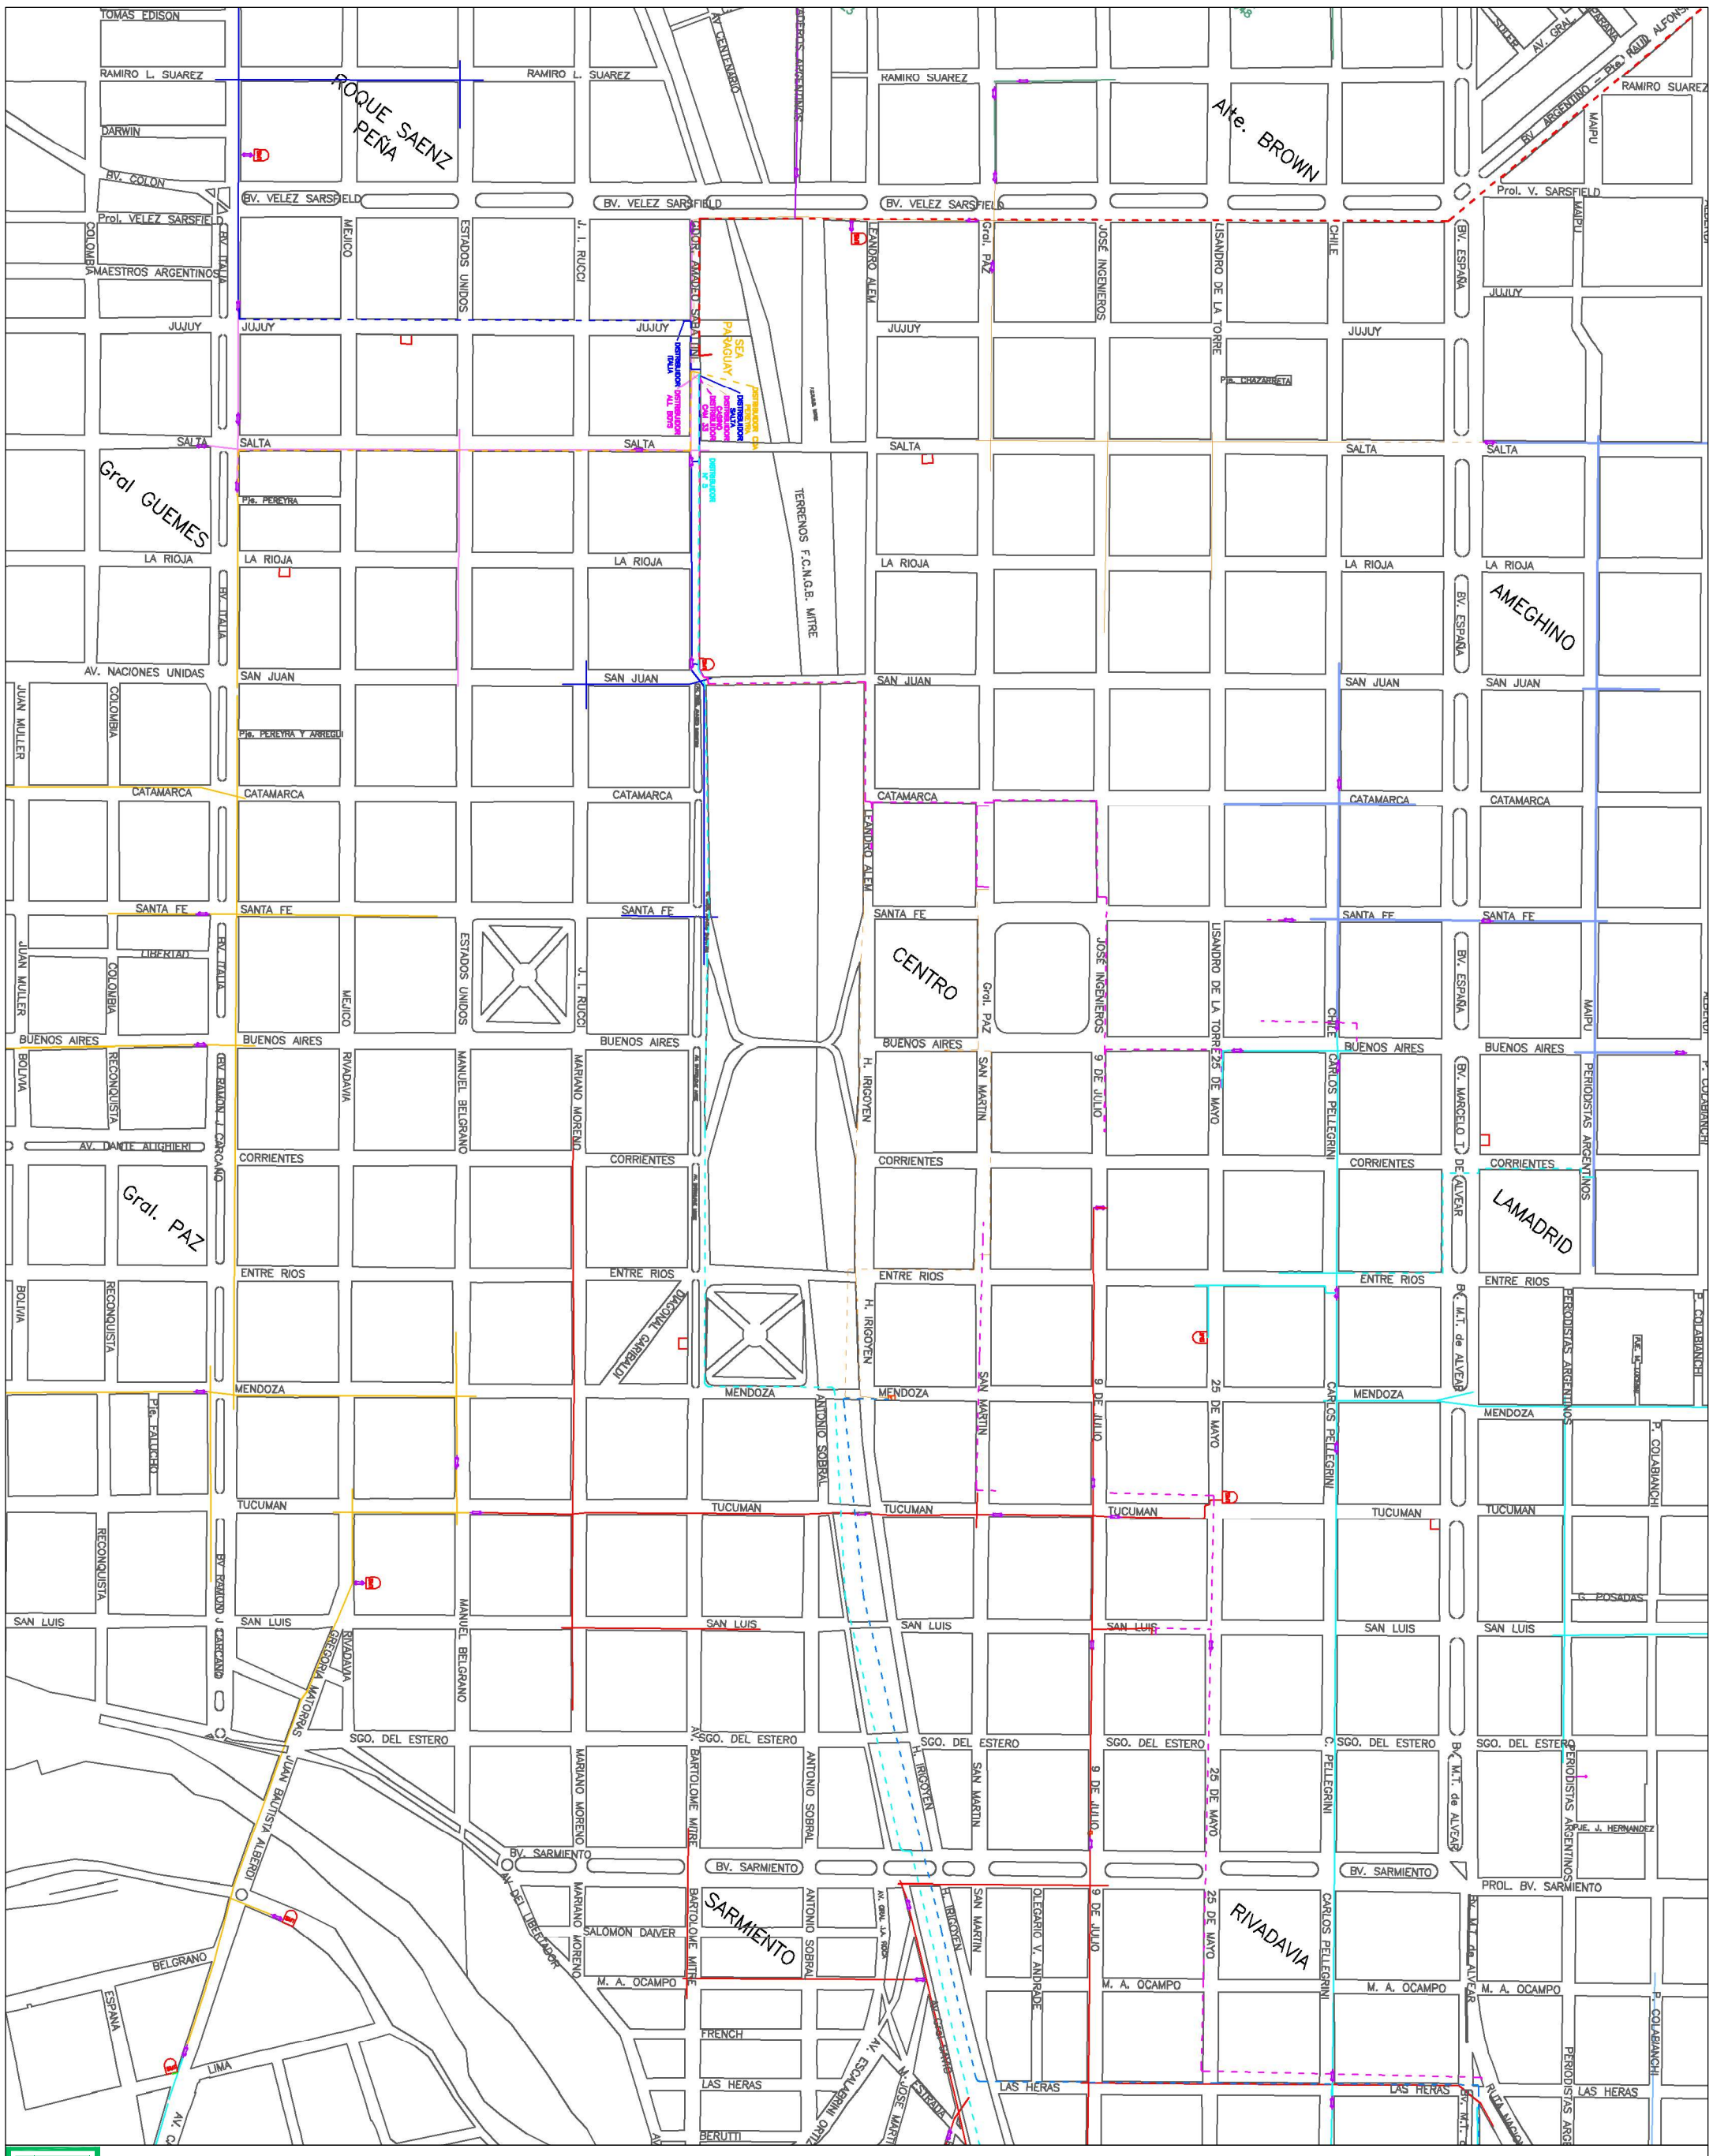

EMPRESA PROVINCIAL DE ENERGÍA DE CÓRDOBA - DIVISIÓN ESTUDIO Y CONEXIÓN DEL SUMINISTRO

CONFECCIONÓ: A.V.	LINEAS MEDIA TENSION BARRIO CENTRO - 4 BULEVARES	FECHA DE ACTUALIZACION: 22/05/23
SUPERVISÓ: J.P.		ESCALA: S/E
APROBÓ: J.G.	BARRIO CENTRO - VILLA MARIA.-	PLANO Nº: 001